



PÄÄRAKENNUS

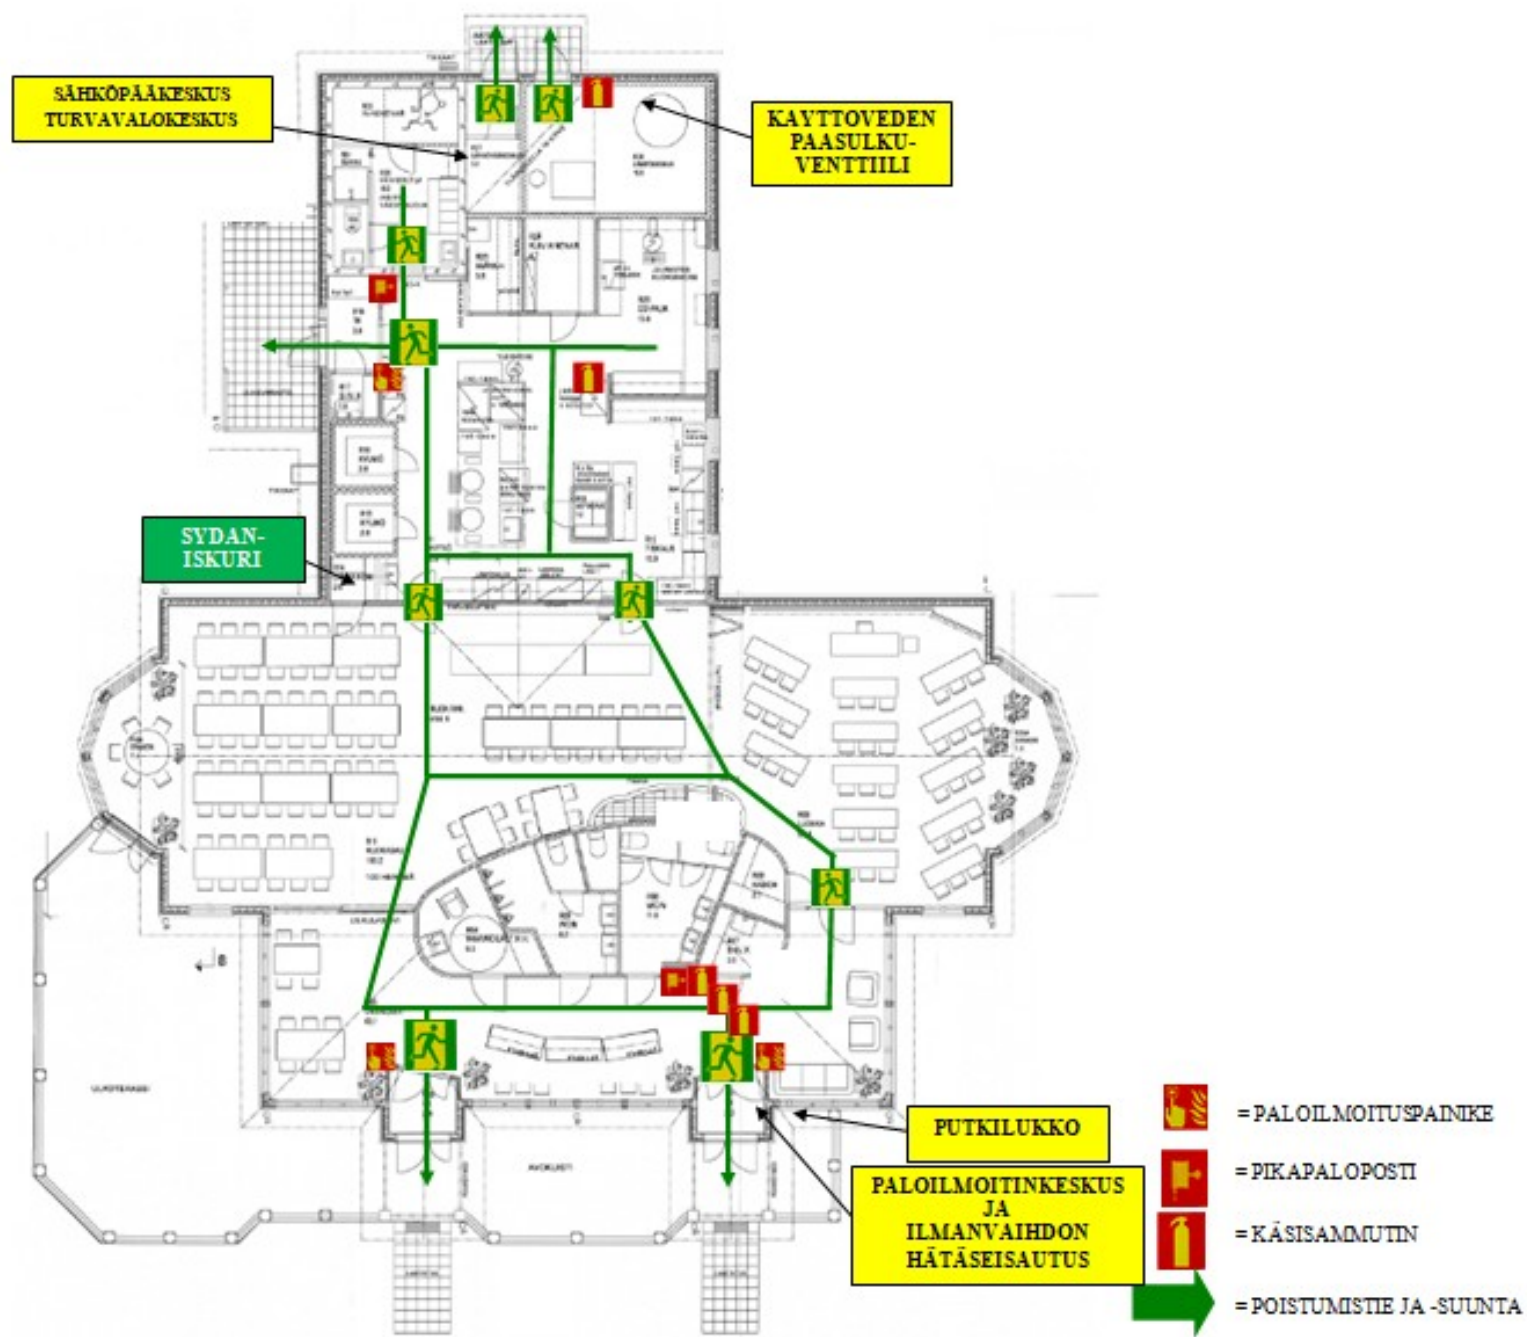

ANKARIN LEIRIKESKUKSEN PÄÄRAKENNUS JA MAJOITUSRAKENNUS POHJAKUVAT

MAJOITUSRAKENNUS

HATAPOISTUMINEN
IKKUNOISTA

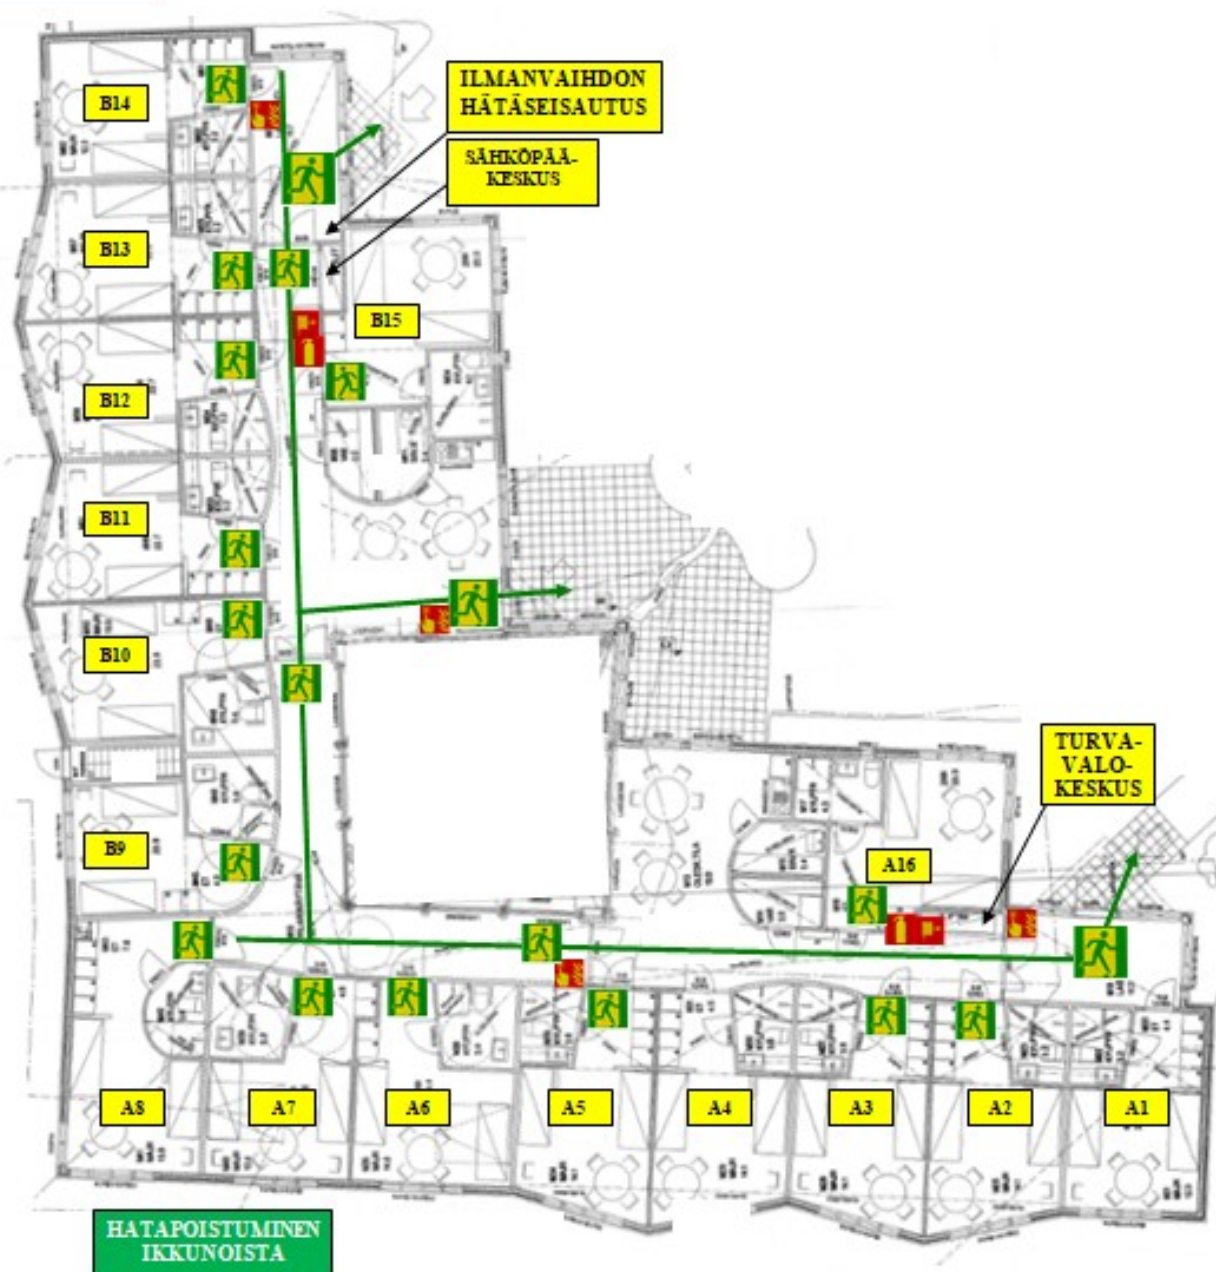

-  = PALOILMOITUSPAINIKE
-  = PIKAPALOPOSTI
-  = KÄSISAMMUTIN
-  = POISTUMISTIE JA -SUUNTA