



## PÄÄRAKENNUS

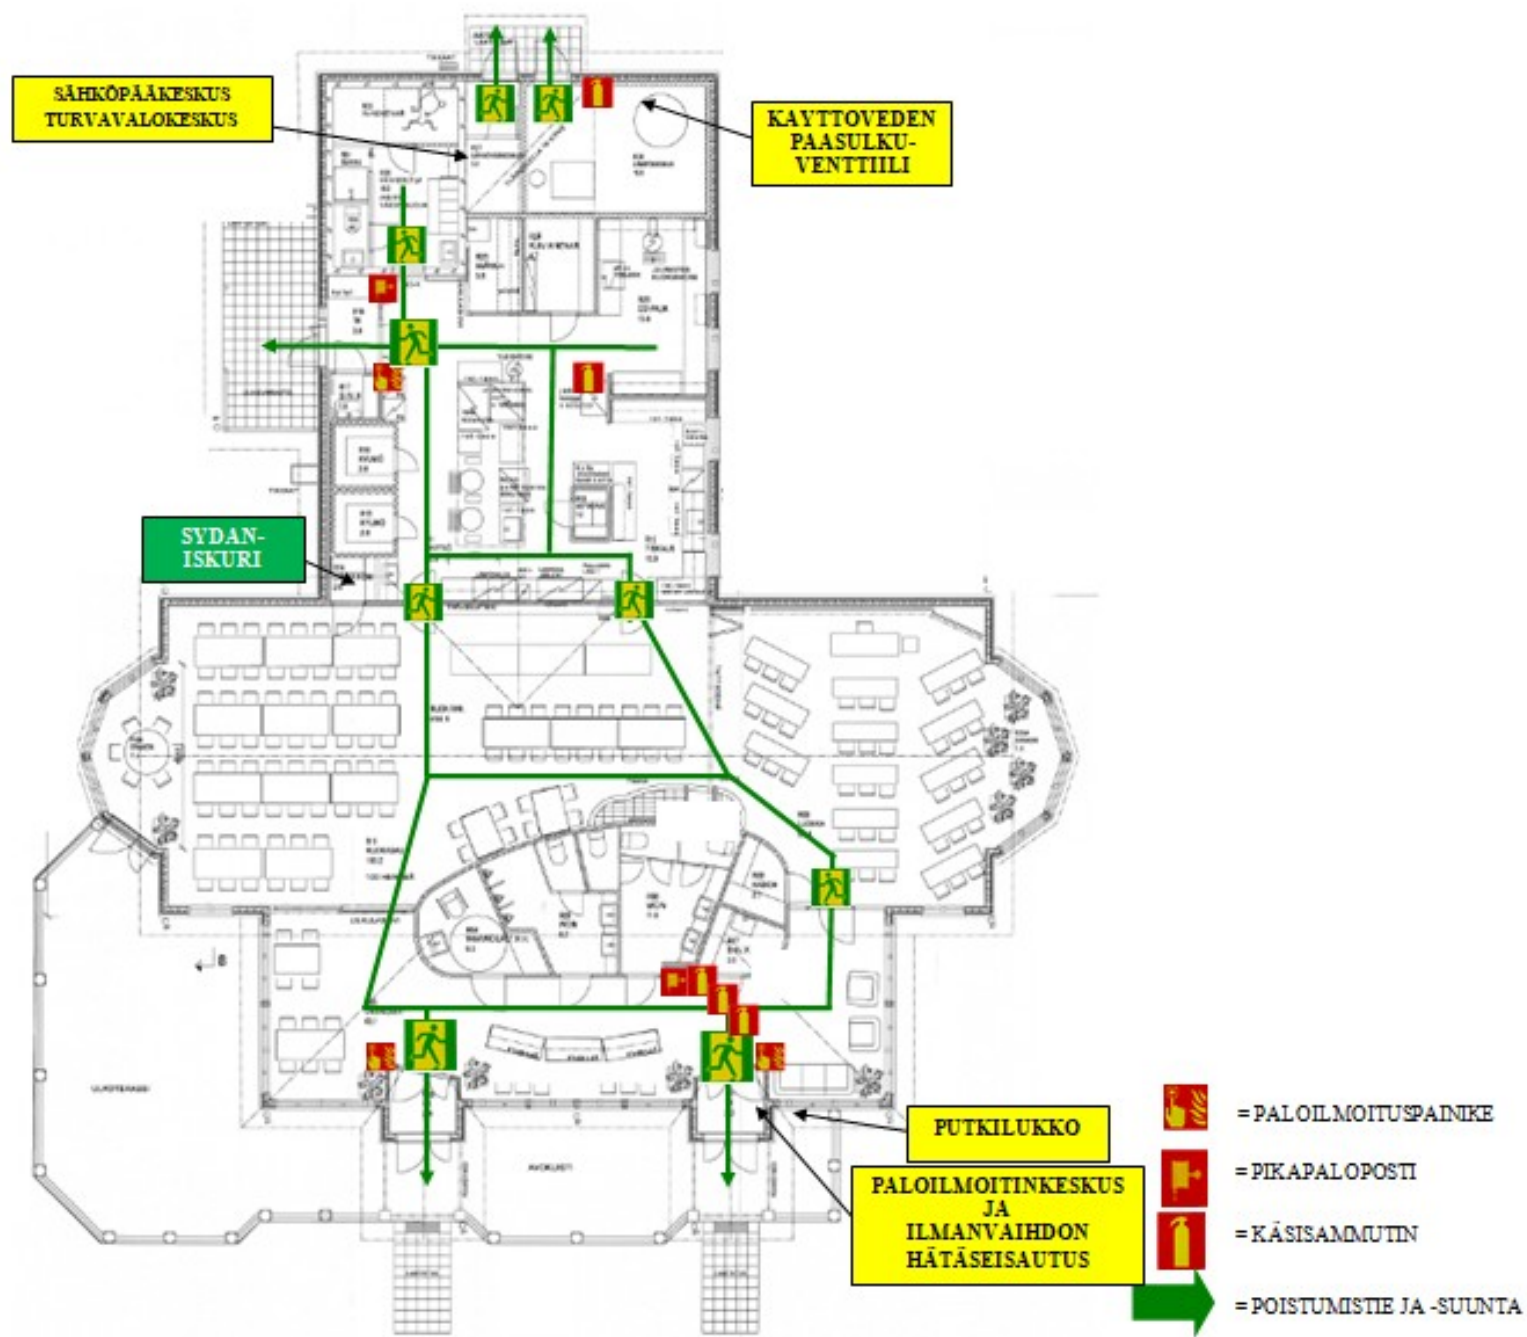

# ANKARIN LEIRIKESKUKSEN PÄÄRAKENNUS JA MAJOITUSRAKENNUS POHJAKUVAT

## MAJOITUSRAKENNUS

HATAPOISTUMINEN  
IKKUNOISTA

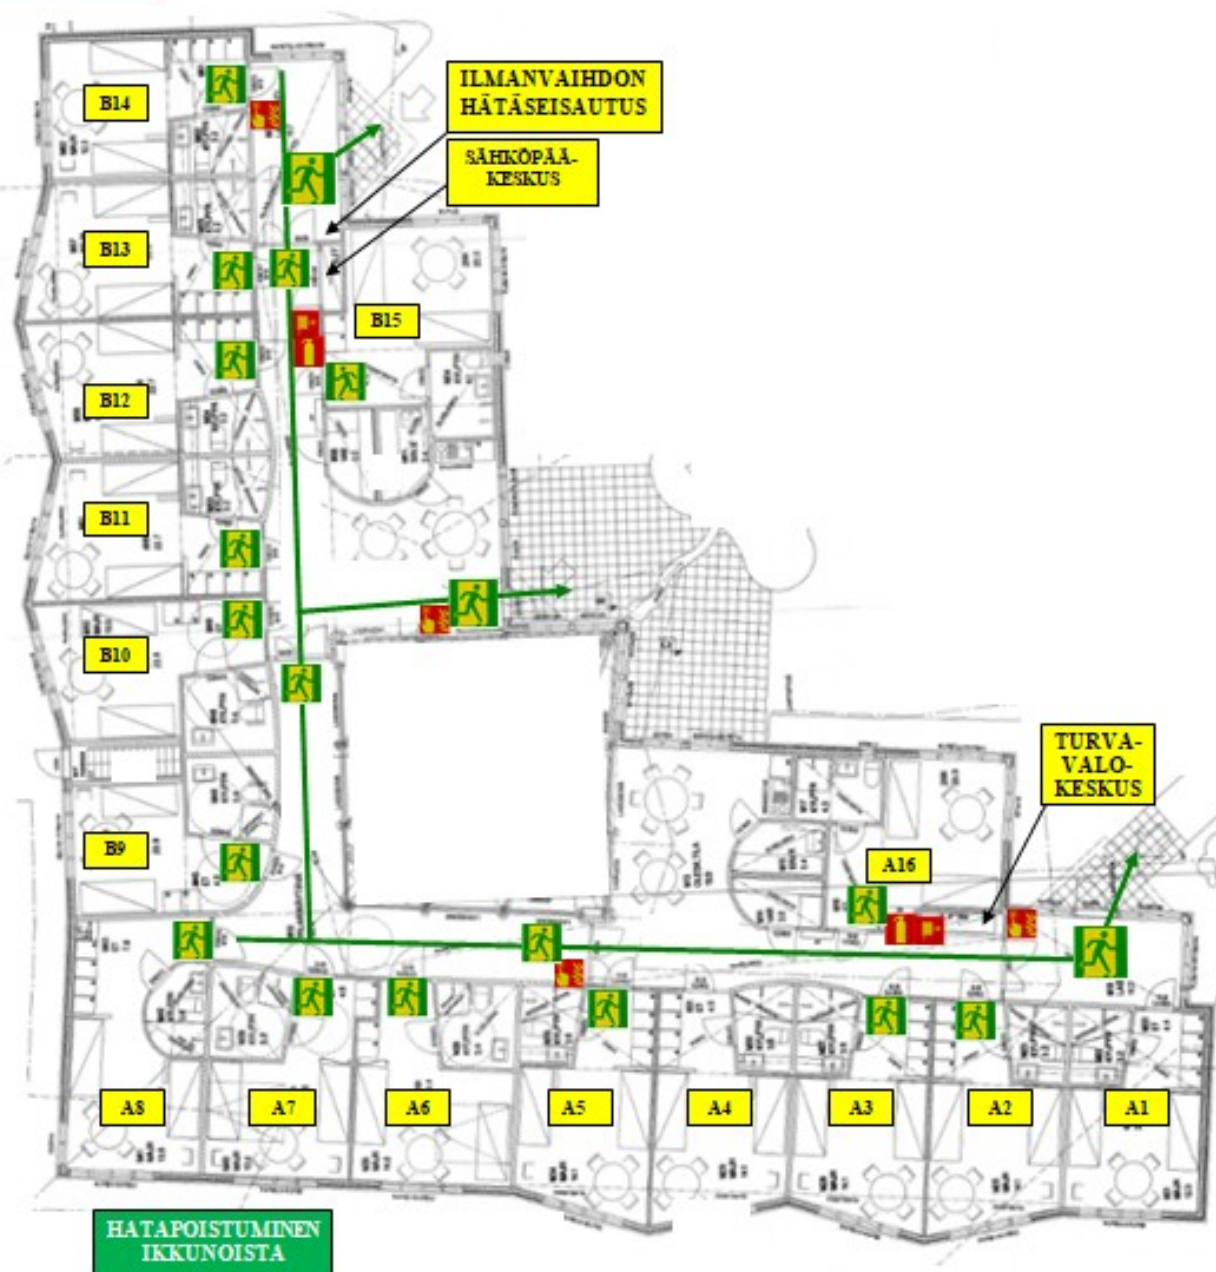

-  = PALOILMOITUSPAINIKE
-  = PIKAPALOPOSTI
-  = KÄSISAMMUTIN
-  = POISTUMISTIE JA -SUUNTA