



AHONNIEMEN LEIRI- JA KURSSIKESKUS

PÄÄRAKENNUS

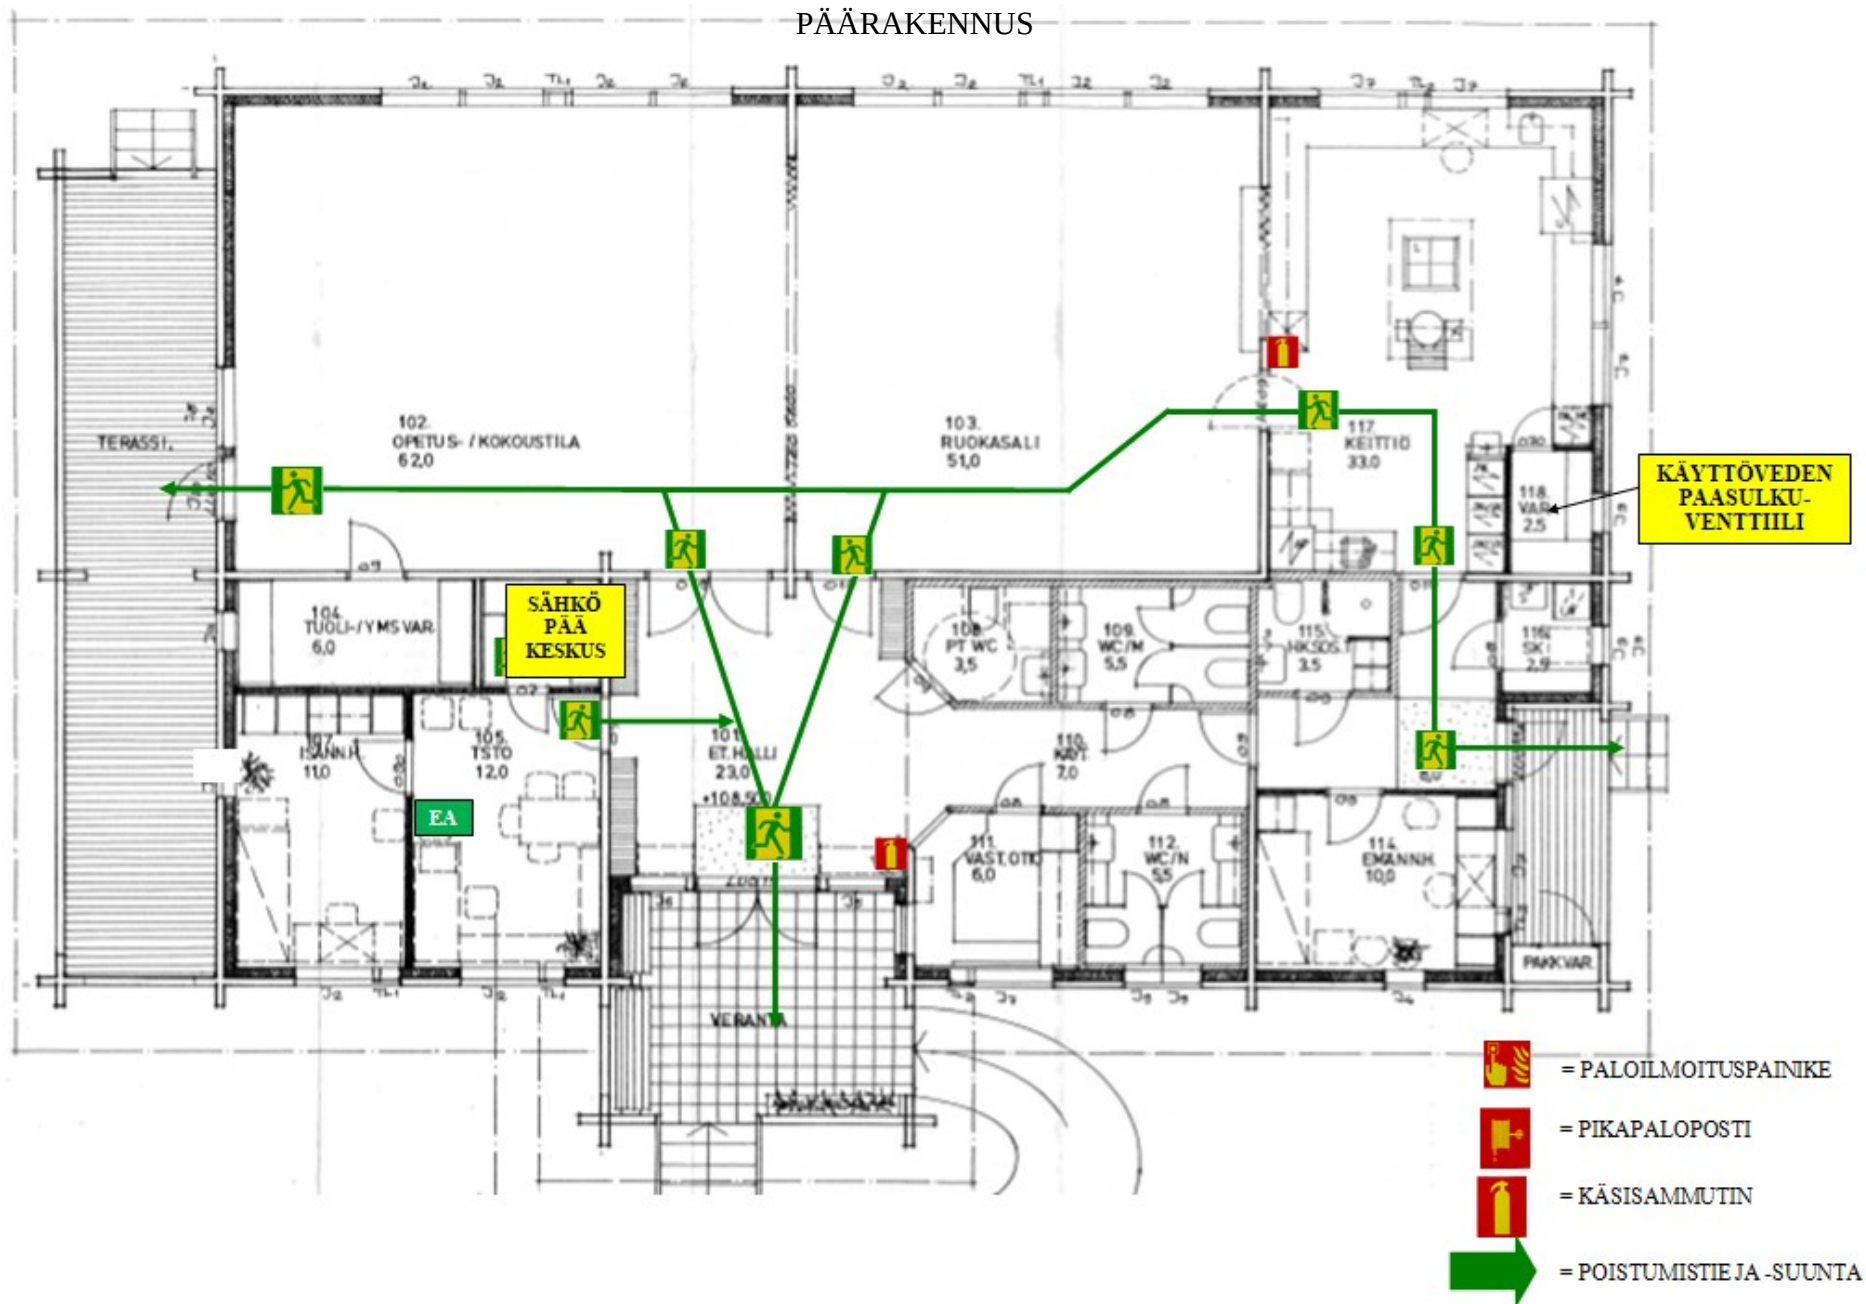

MAJOITUSRAKENNUS

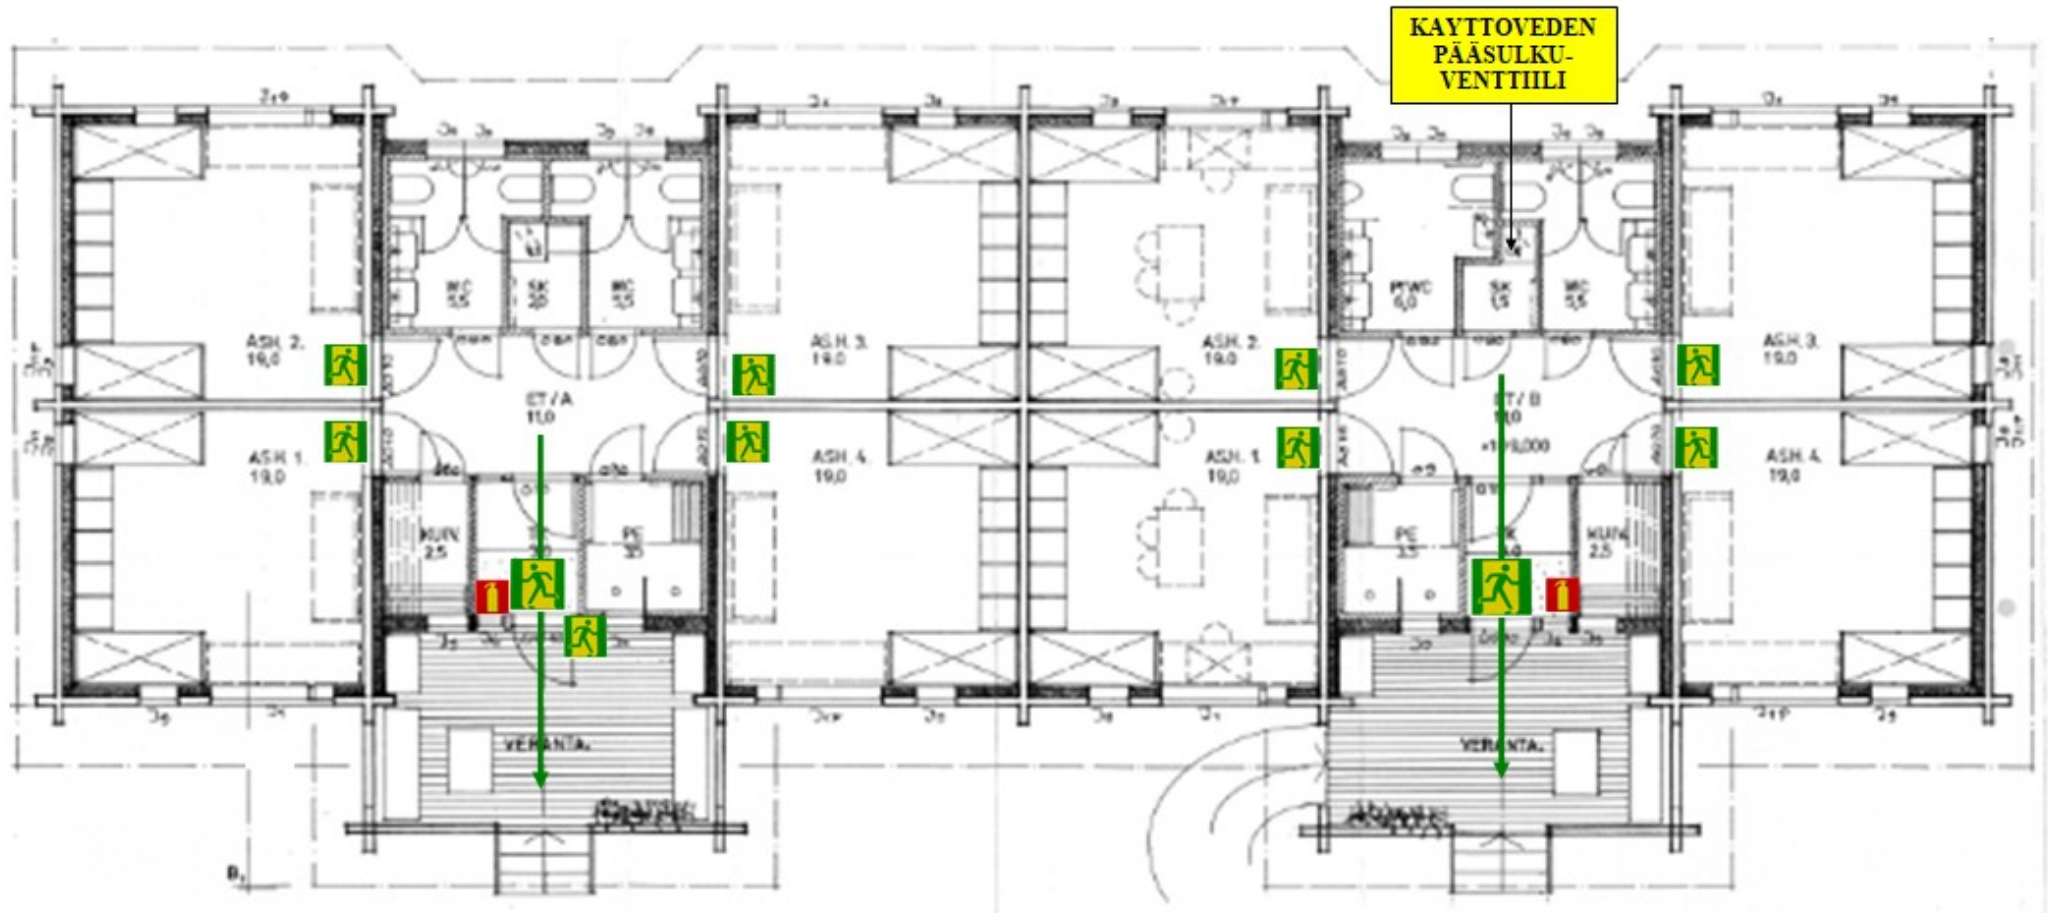

= PALOILMOITUSPAINIKE



= PIKAPALOPOSTI




= KÄSISAMMUTIN



= POISTUMISTIE JA -SUUNTA

ANNIN KAMMARI

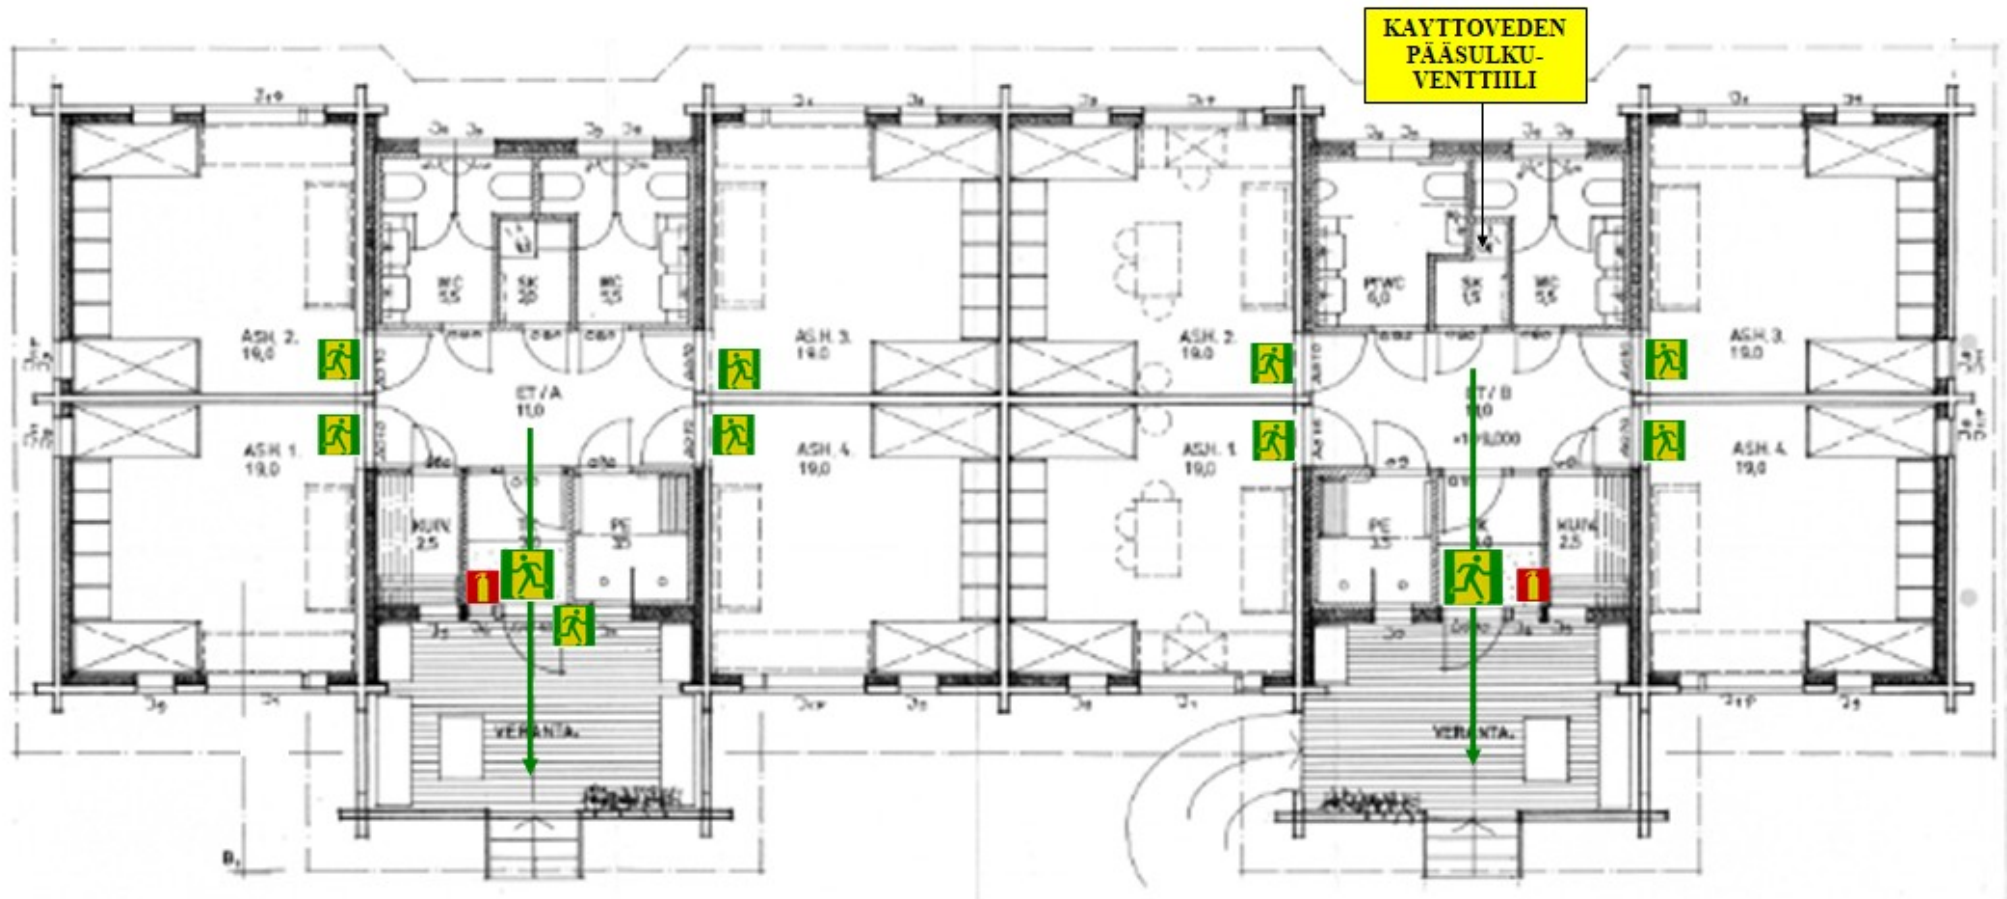

= PALOILMOITUSPAINIKE



= PIKAPALOPOSTI




= KÄSISAMMUTIN




= POISTUMISTIE JA -SUUNTA

KAPPELI

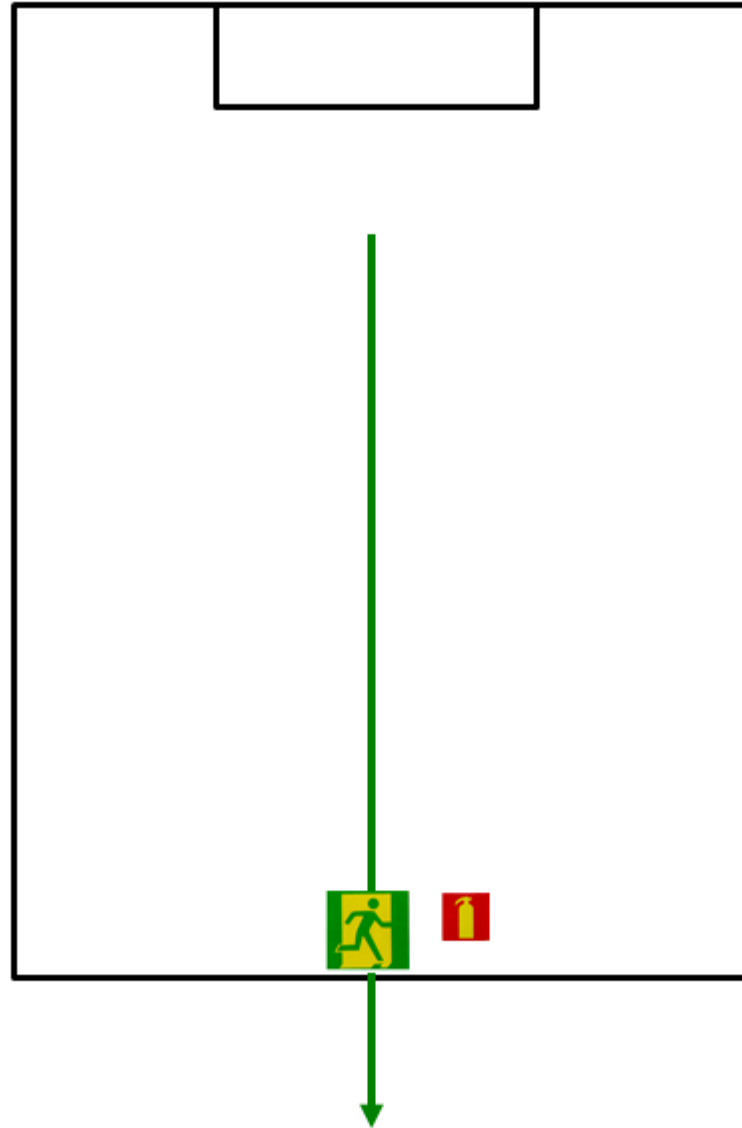

RANTASAUNA

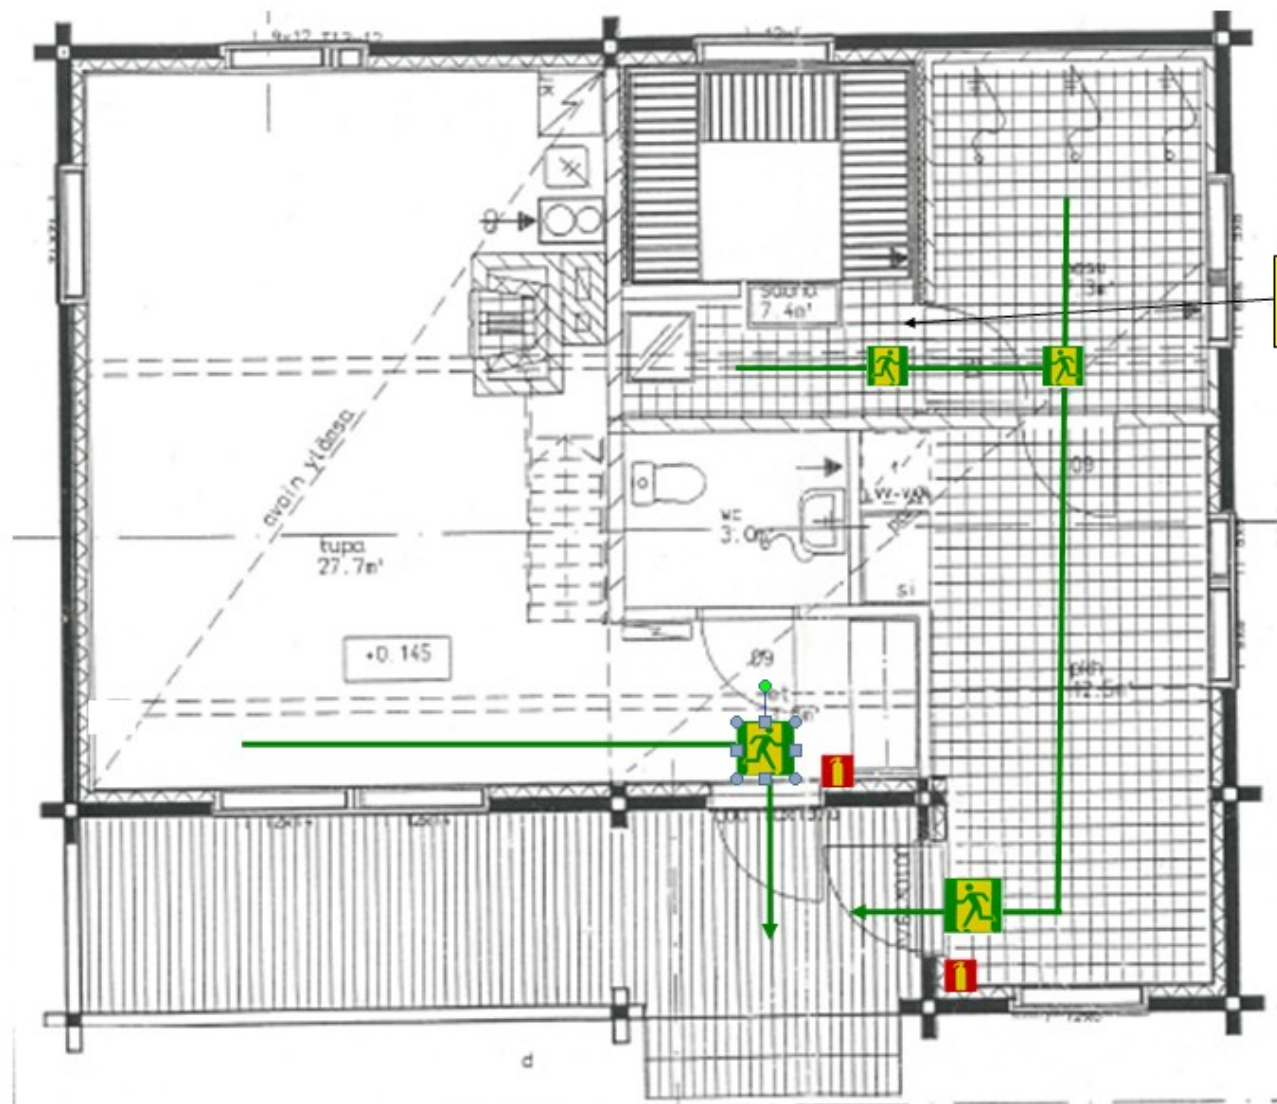

KÄYTTÖVEDEN
PÄÄSULKU-
VENTTIILI

-  = PALOILMOITUSPAINIKE
-  = PIKAPALOPOSTI
-  = KÄSISAMMUTIN
-  = POISTUMISTIE JA -SUUNTA