AHONNIEMEN LEIRI- JA KURSSIKESKUS

PÄÄRAKENNUS

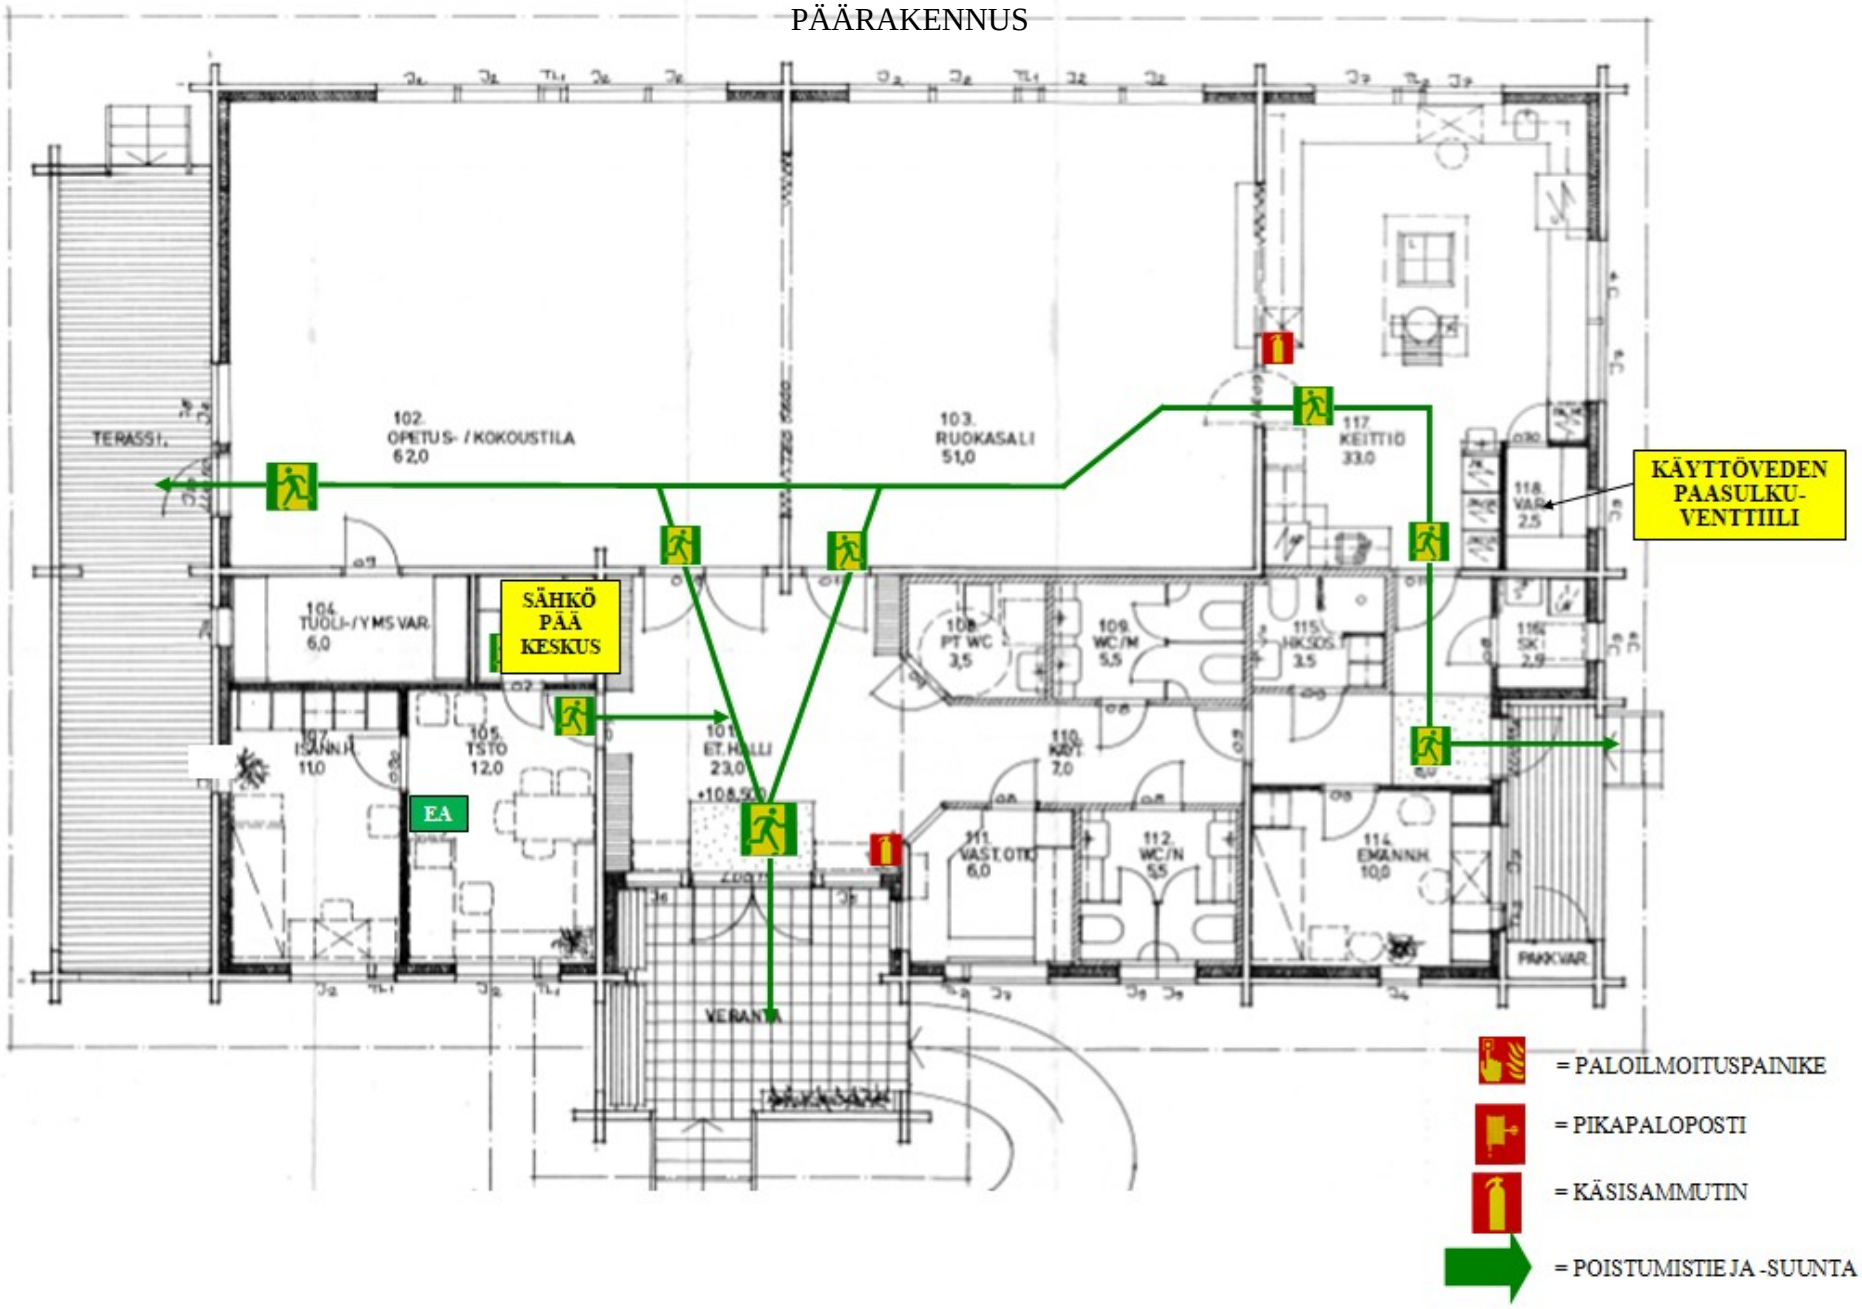

MAJOITUSRAKENNUS

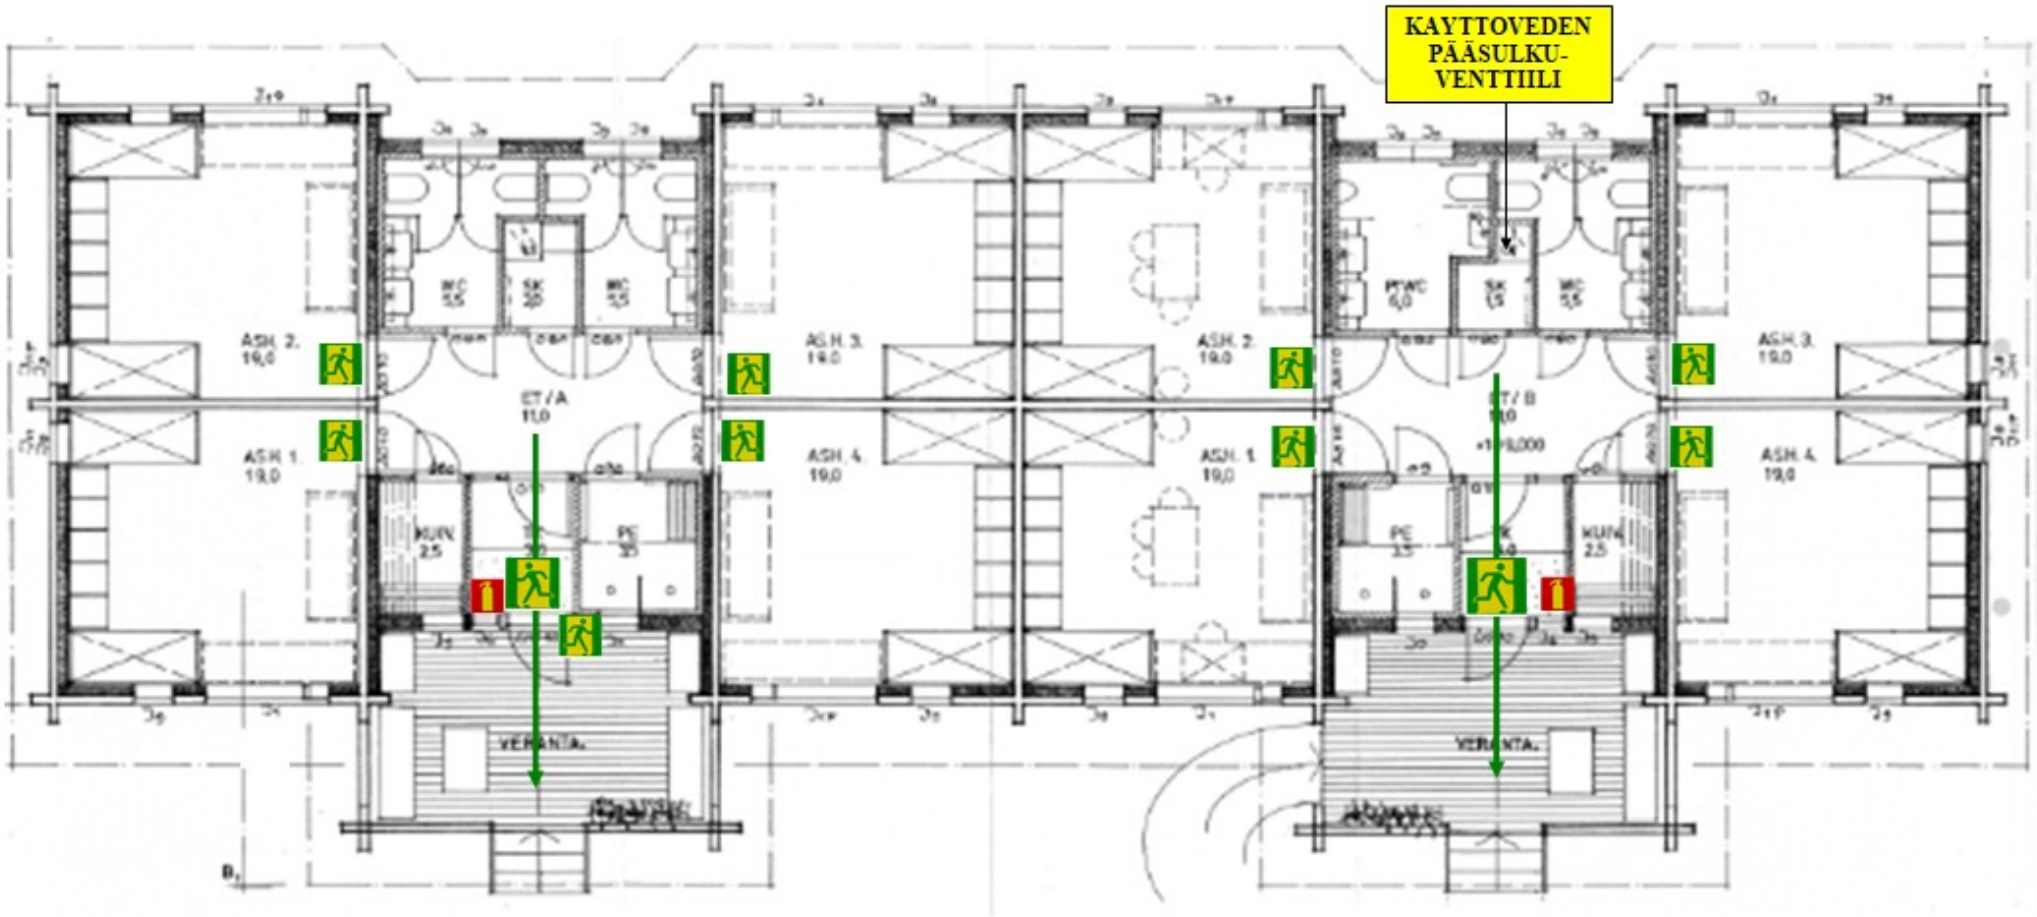

= PALOILMOITUSPAINIKE

= PIKAPALOPOSTI

= KÄSISAMMUTIN

= POISTUMISTIE JA -SUUNTA

ANNIN KAMMARI

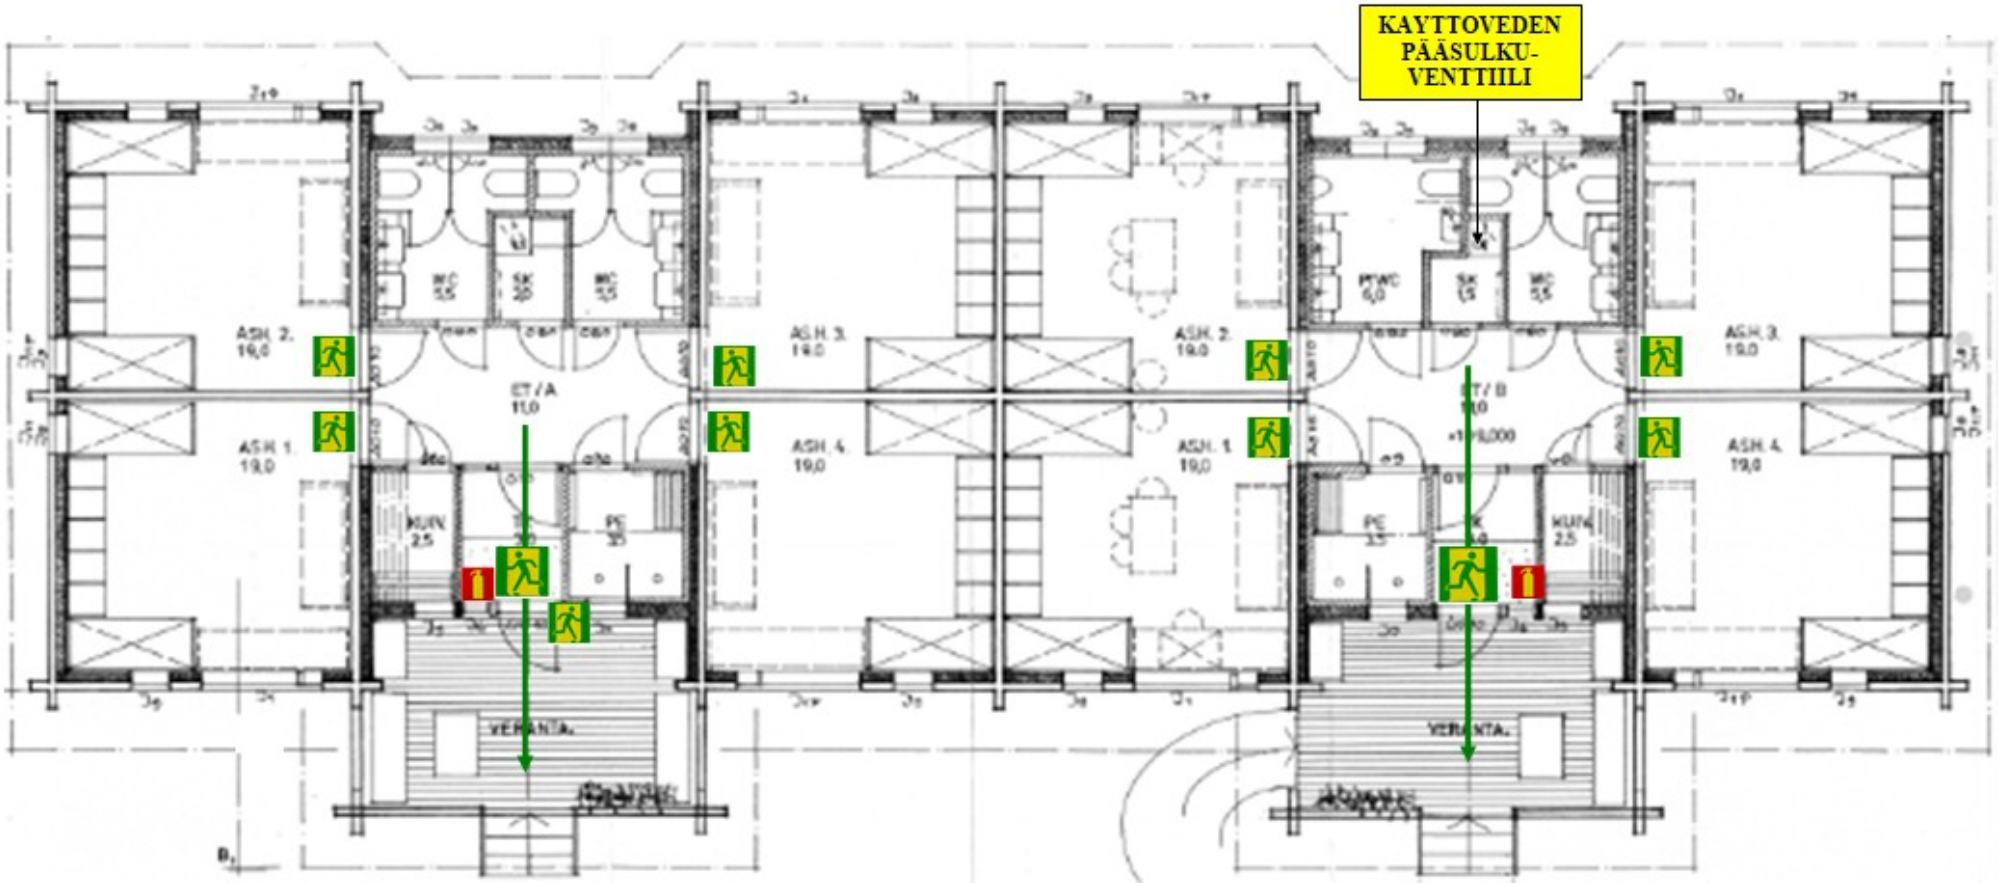

= PALOILMOITUSPAINIKE

= PIKAPALOPOSTI

= KÄSISAMMUTIN

= POISTUMISTIE JA -SUUNTA

KAPPELI

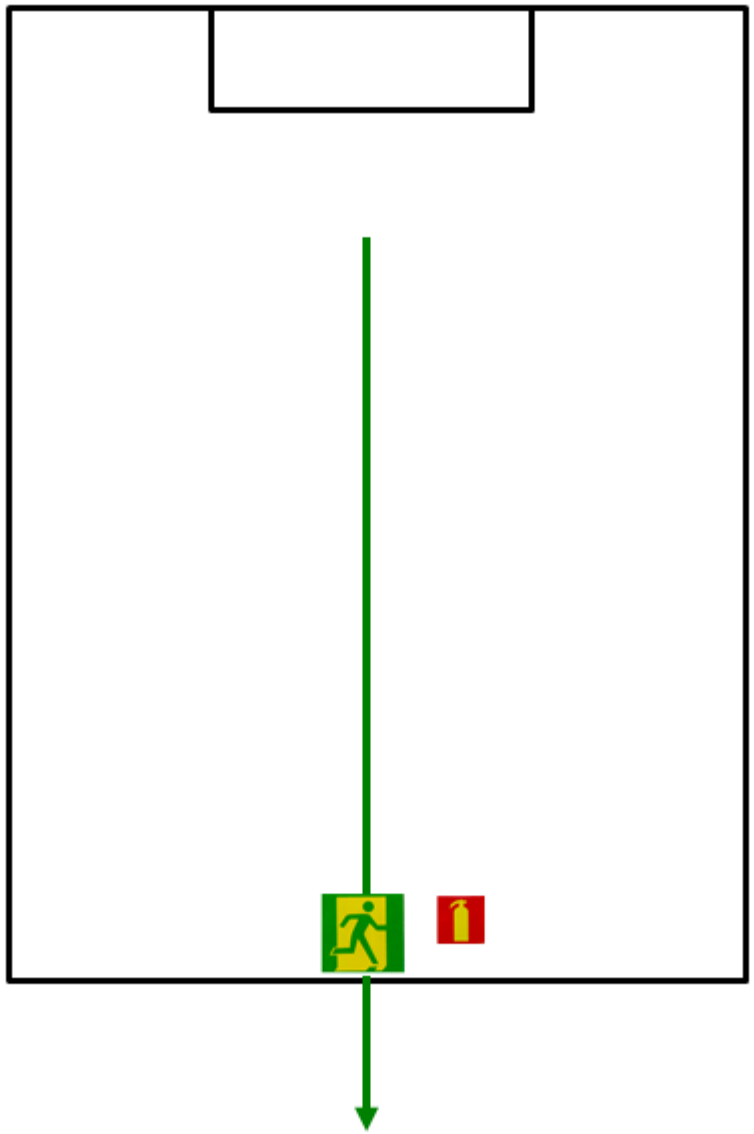

RANTASAUNA

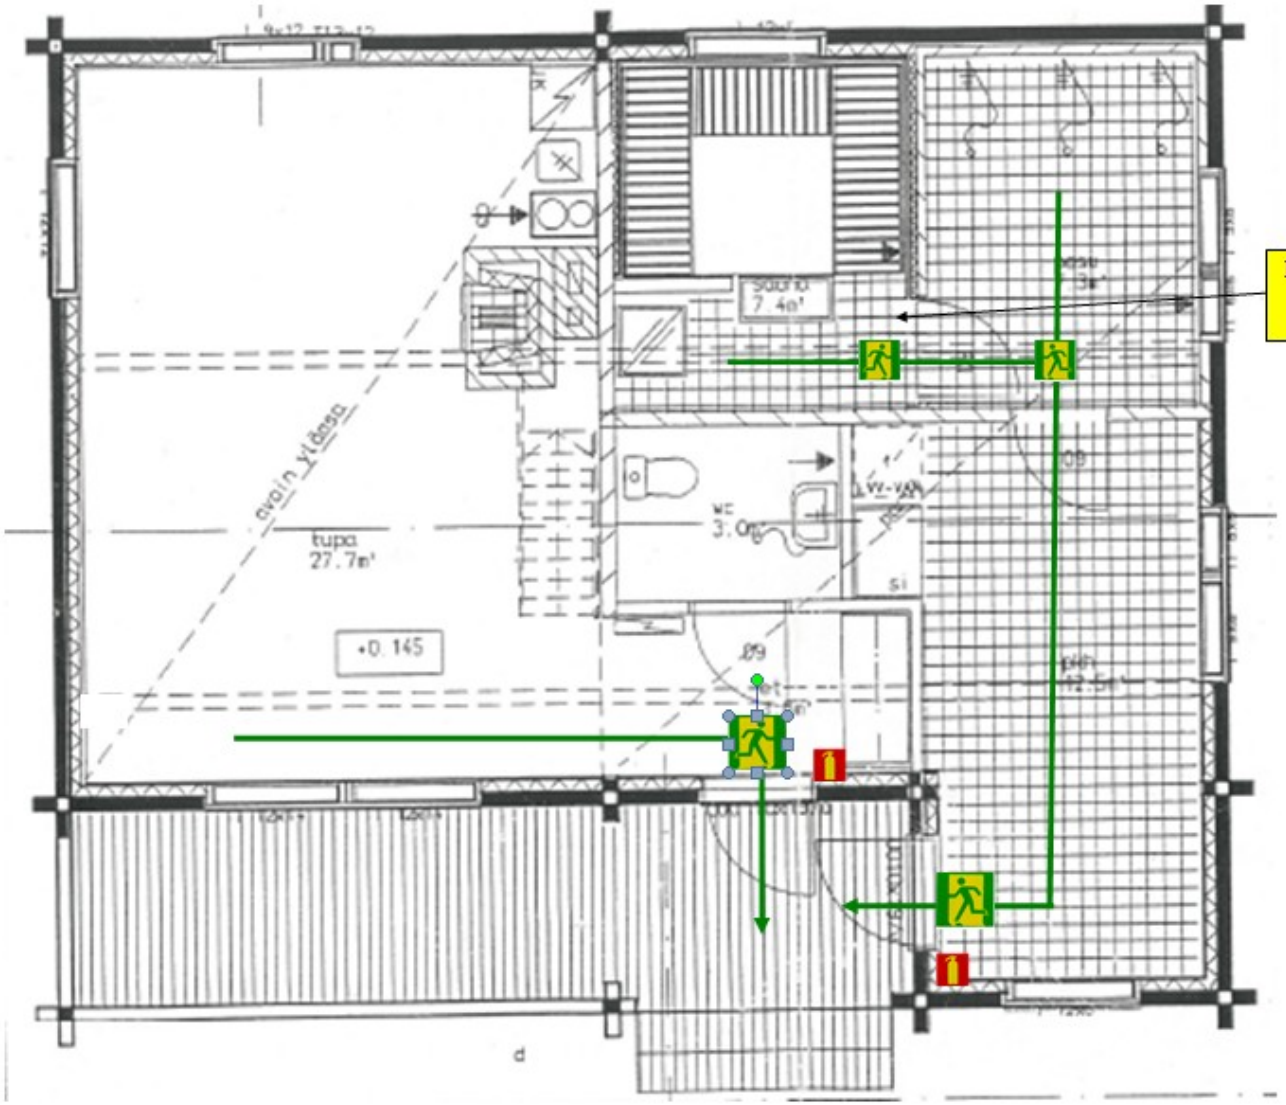
KÄYTTÖVEDEN
PAASULKU-
VENTTIILI
tupa
27.7m²
+0.145
wc
3.0m²
= PALOILMOITUSPAINIKE
= PIKAPALOPOSTI
= KÄSISAMMUTIN
= POISTUMISTIE JA -SUUNTA