


KITINOJAN KIRKKO

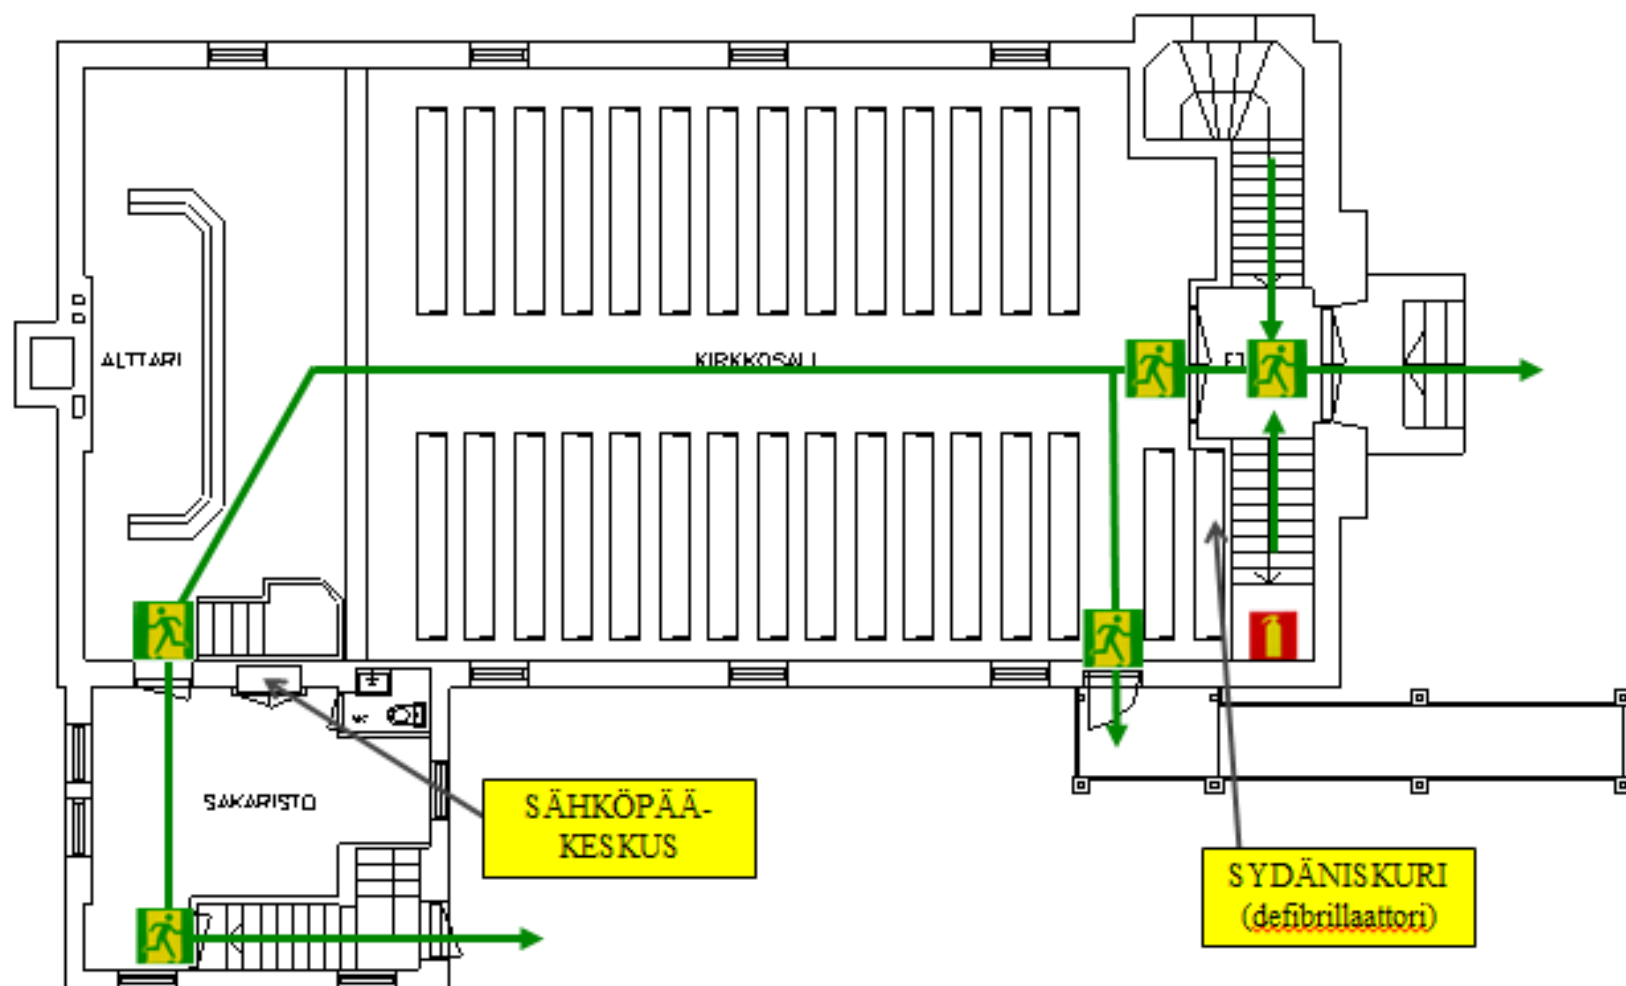

= PALOILMOITUSPAINIKE



= PIKAPALOPOSTI




= KÄSISAMMUTIN



= POISTUMISTIE JA -SUUNTA

KITINOJAN KIRKKO ALASALI

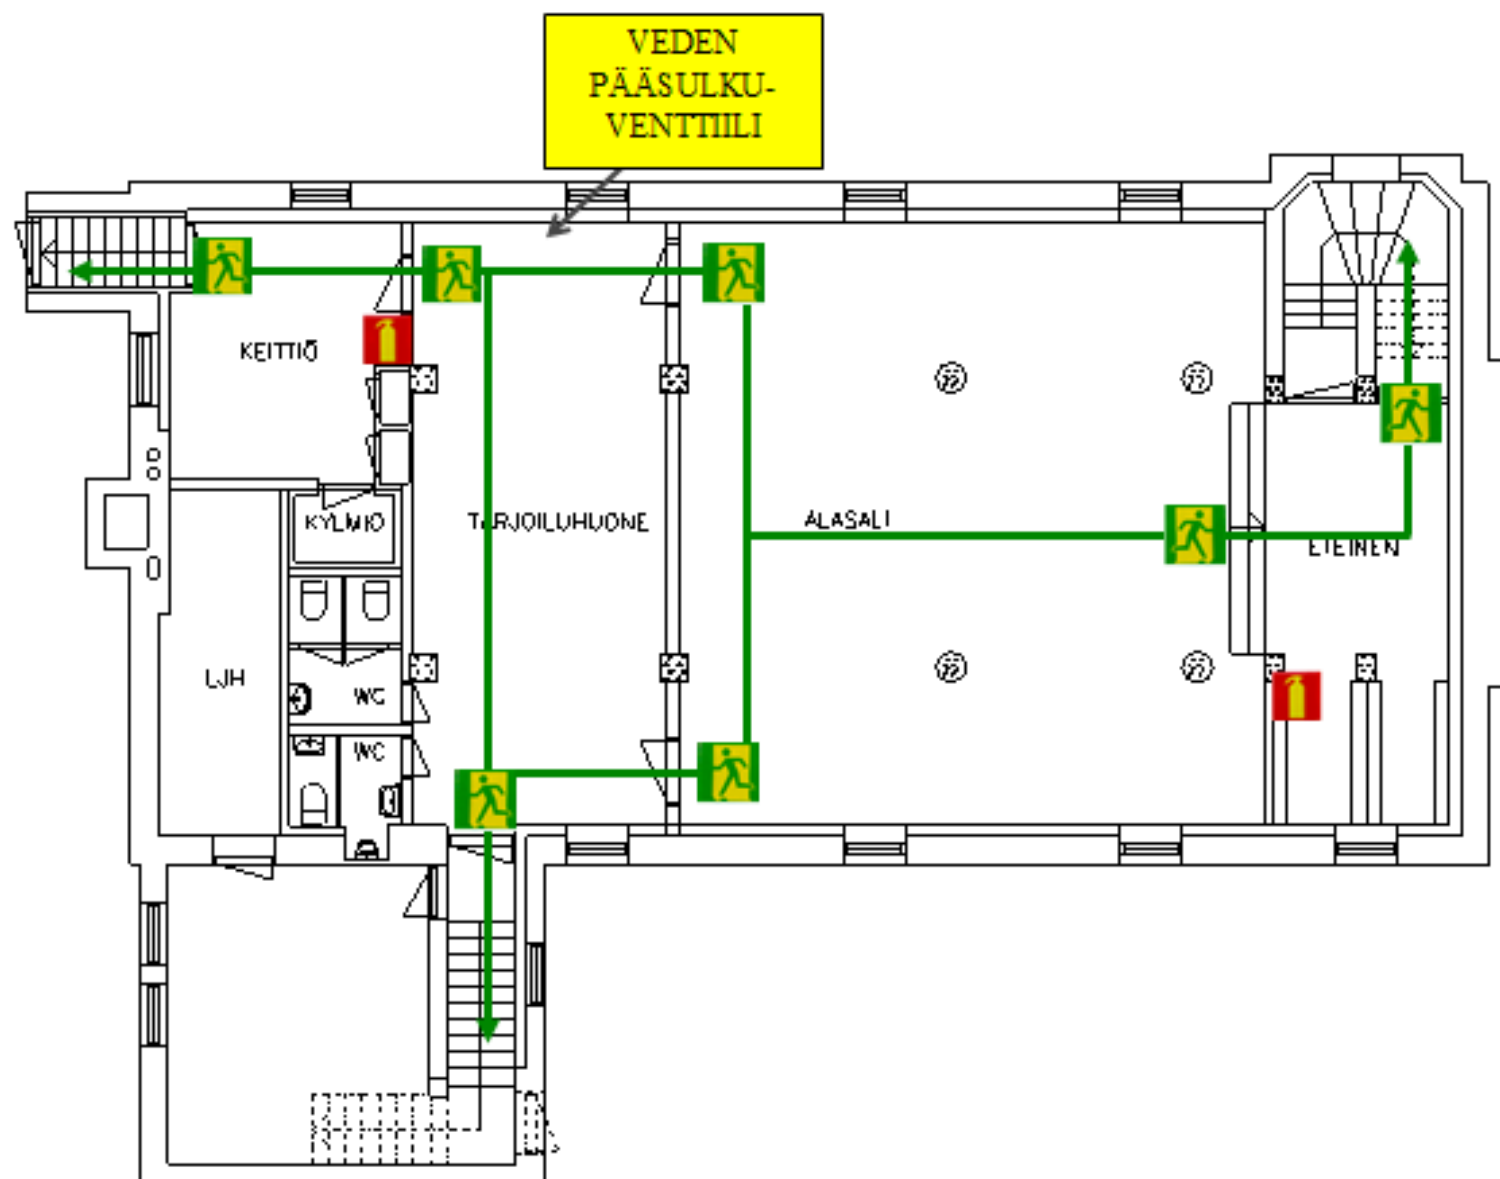

= PALOILMOITUSPAINIKE



= PIKAPALOPOSTI



= KÄSISAMMUTIN



= POISTUMISTIE JA -SUUNTA